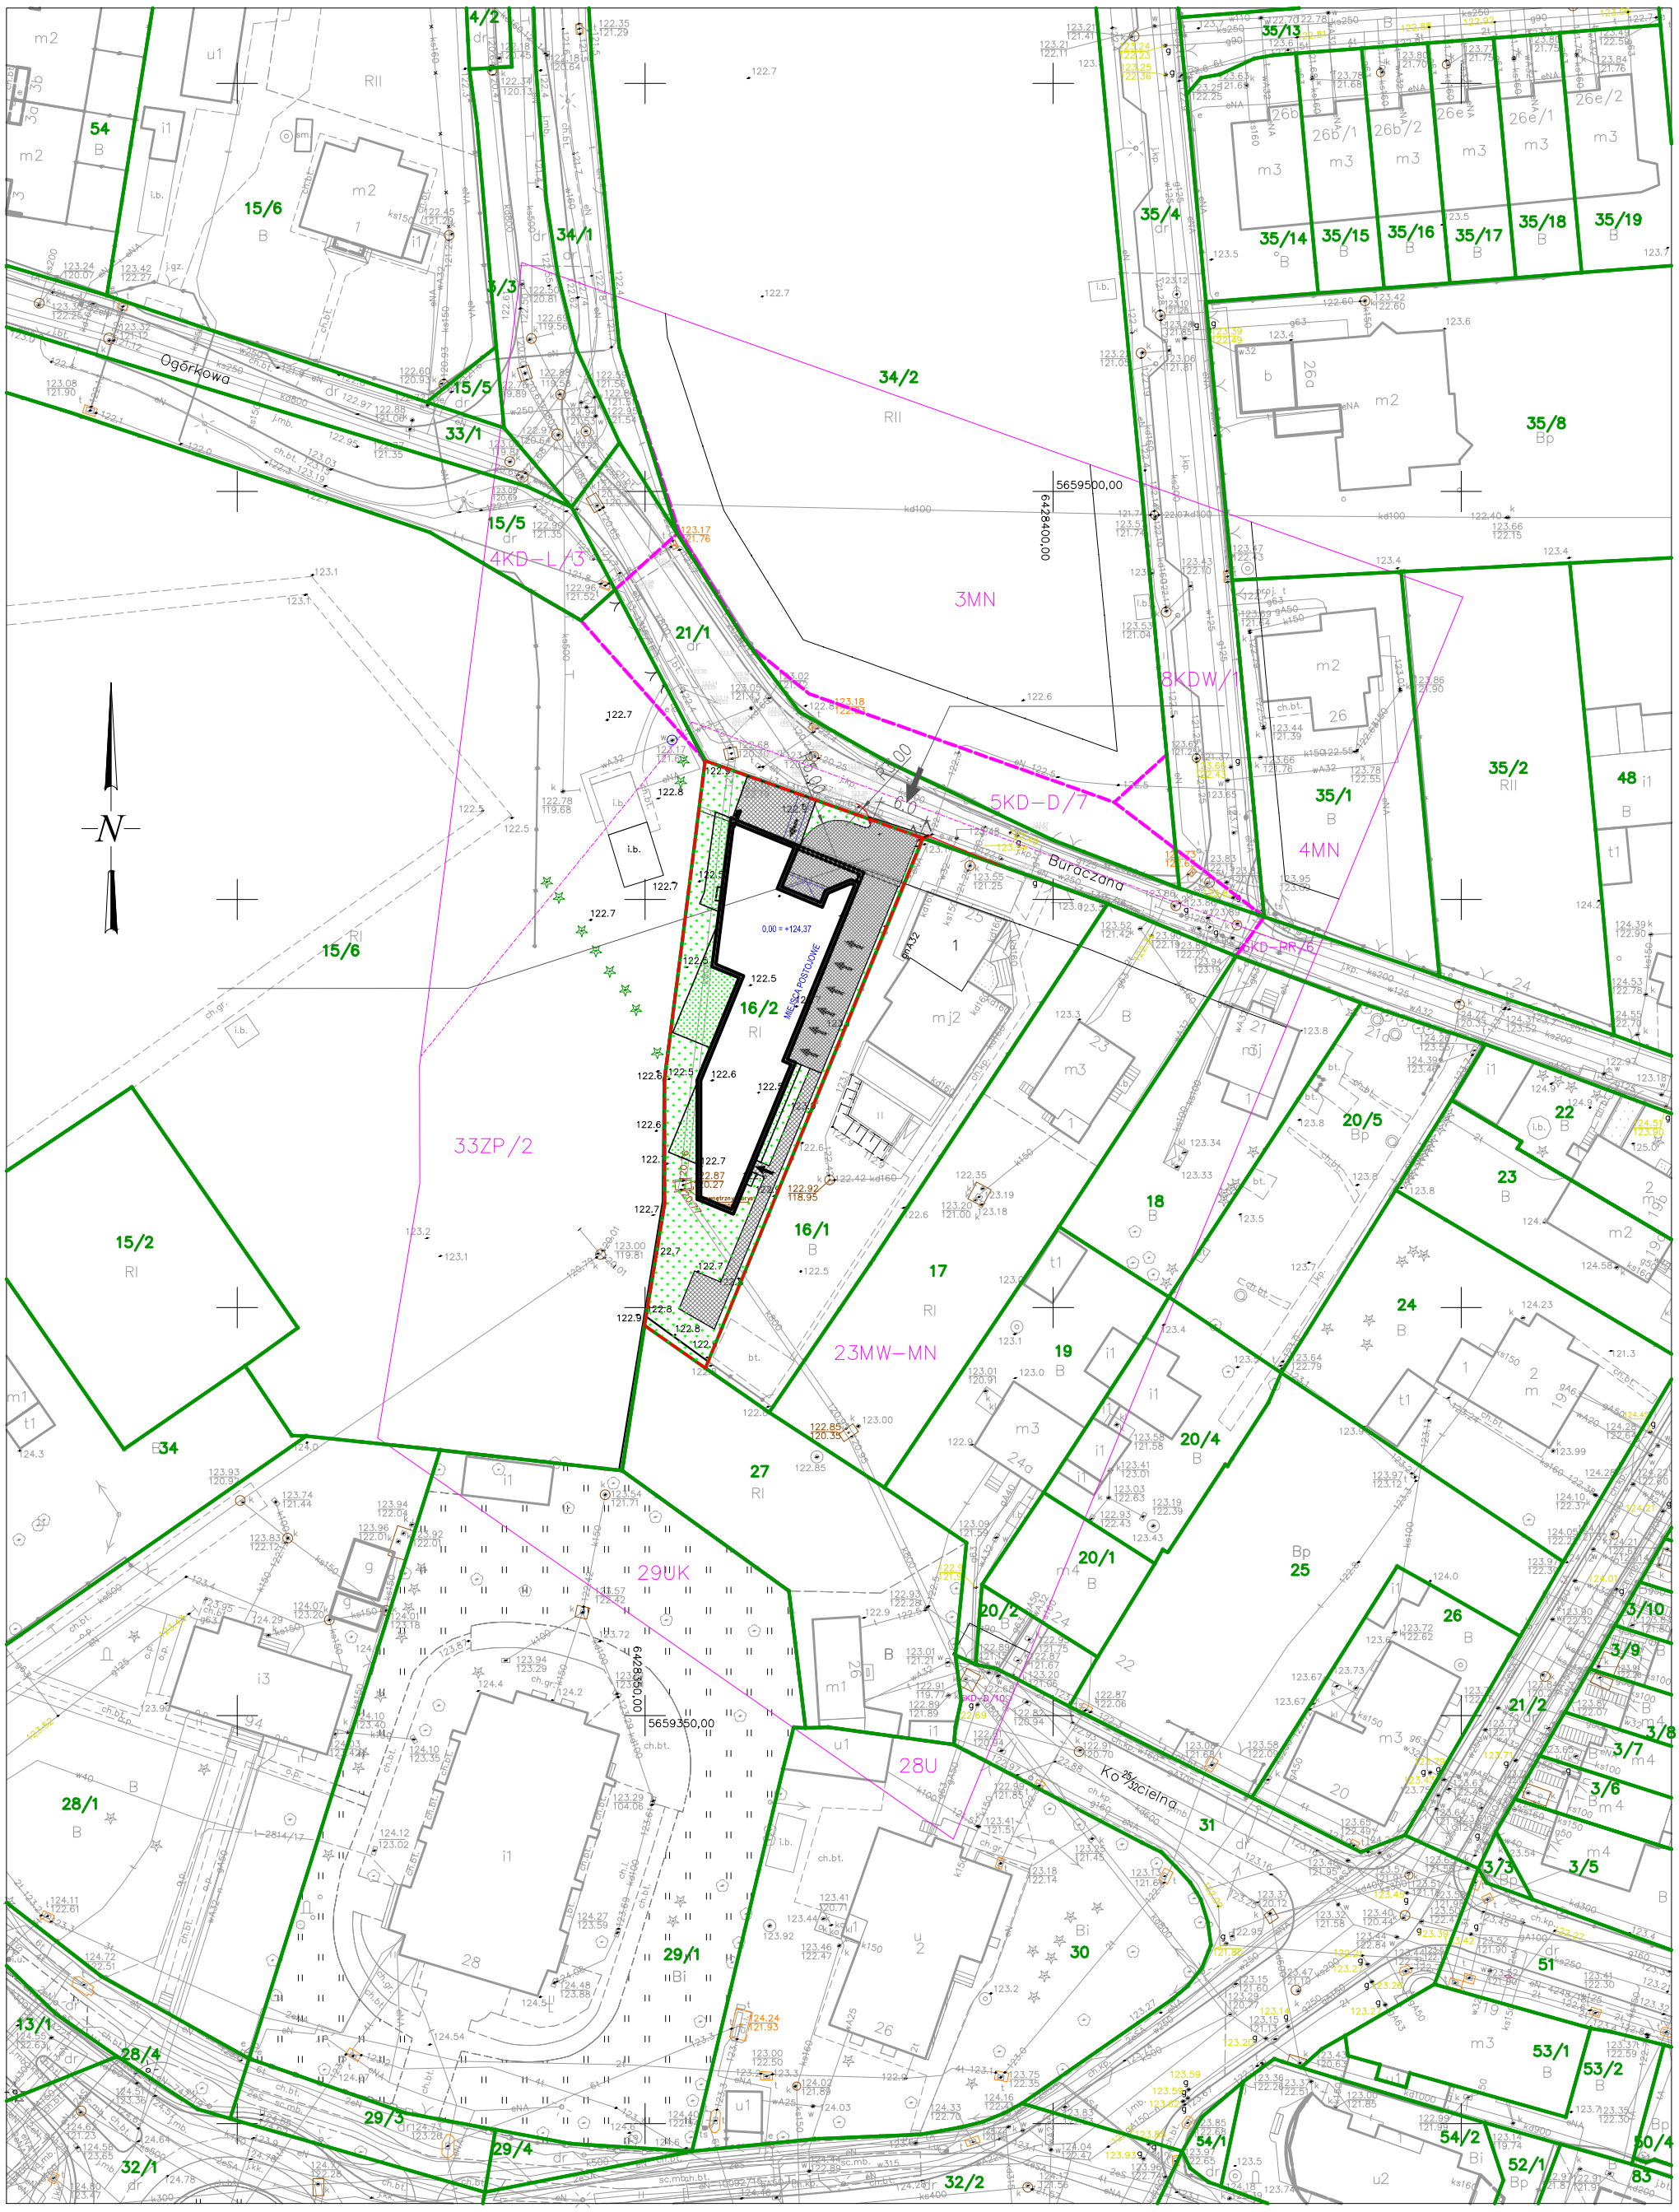

WROC7/64AW

Obręb: 0015 – Klecina

Nr sekcji: 6.147.12.01.1.3, 6.147.12.01.1.4, 6.147.12.01.3.1, 6.147.12.01.3.2

Dzia¾ka nr 6/2

Ulica: Buraczana 27

Skala: 1:500

MAPA DO CELÓW PROJEKTOWYCH

1. Poziom odniesienia "PL-ETRF-2000"
2. Uk¾ad wspó¾rzędnych "PL-2000 strefa 6"
3. Uk¾ad wysoko¾ci "PL-EVRF2007-NH"
4. Obszar aktualizacji oznaczono lini¾ szrafurowan¾c
5. Informacje o s¾u¿ebno¾ciach gruntowych maj¾cych wp¾yw na zagospodarowanie gruntów w granicach projektowanej inwestycji badano
6. Numer planu: 299
   Uchwa¾a nr XXXVIII/1227/09 Rady Miejskiej Wroc¾awia z dnia 24 wrze¾nia 2009 r. w sprawie uchwalenia miejscowego planu zagospodarowania przestrzennego w rejonie pó¾nocnych cz¾ci zespo¾ów urbanistycznych Klecina i Klin Kleciński we Wroc¾awiu
7. Nieprzekraczalna linia zabudowy:
8. Symbole terenów: 12MN
9. Linie rozgraniczaj¾ce tereny:
10. Granica strefy ochrony konserwatorskiej dla wsi ¾redniowiecznej Klecina

Id zg179oszenia pracy geodezyjnej:

ZGKiKM.TM.6640.5831.2021

WROC163AW 08-01-2023

Opracowanie:
(wykonawca, podpis)

ARCHPOINT PRACOWNIA PROJEKTOWA
Anna Ostrowska
ul. Kraszewskiego 28/7, 50-229 Wrocław
NIP 6112591044, REGON 022507437

Geodeta uprawniony:
(imię, nazwisko, nr uprawnień, podpis)

GEODETA UPRAWNIONY
Danuta Ostrowska
Upr. zaw. nr 12751